


L. N. 225/3

Naturschutzakt

Beilage
zu M. Abt. 23 Zl.
177 N 22/9/70

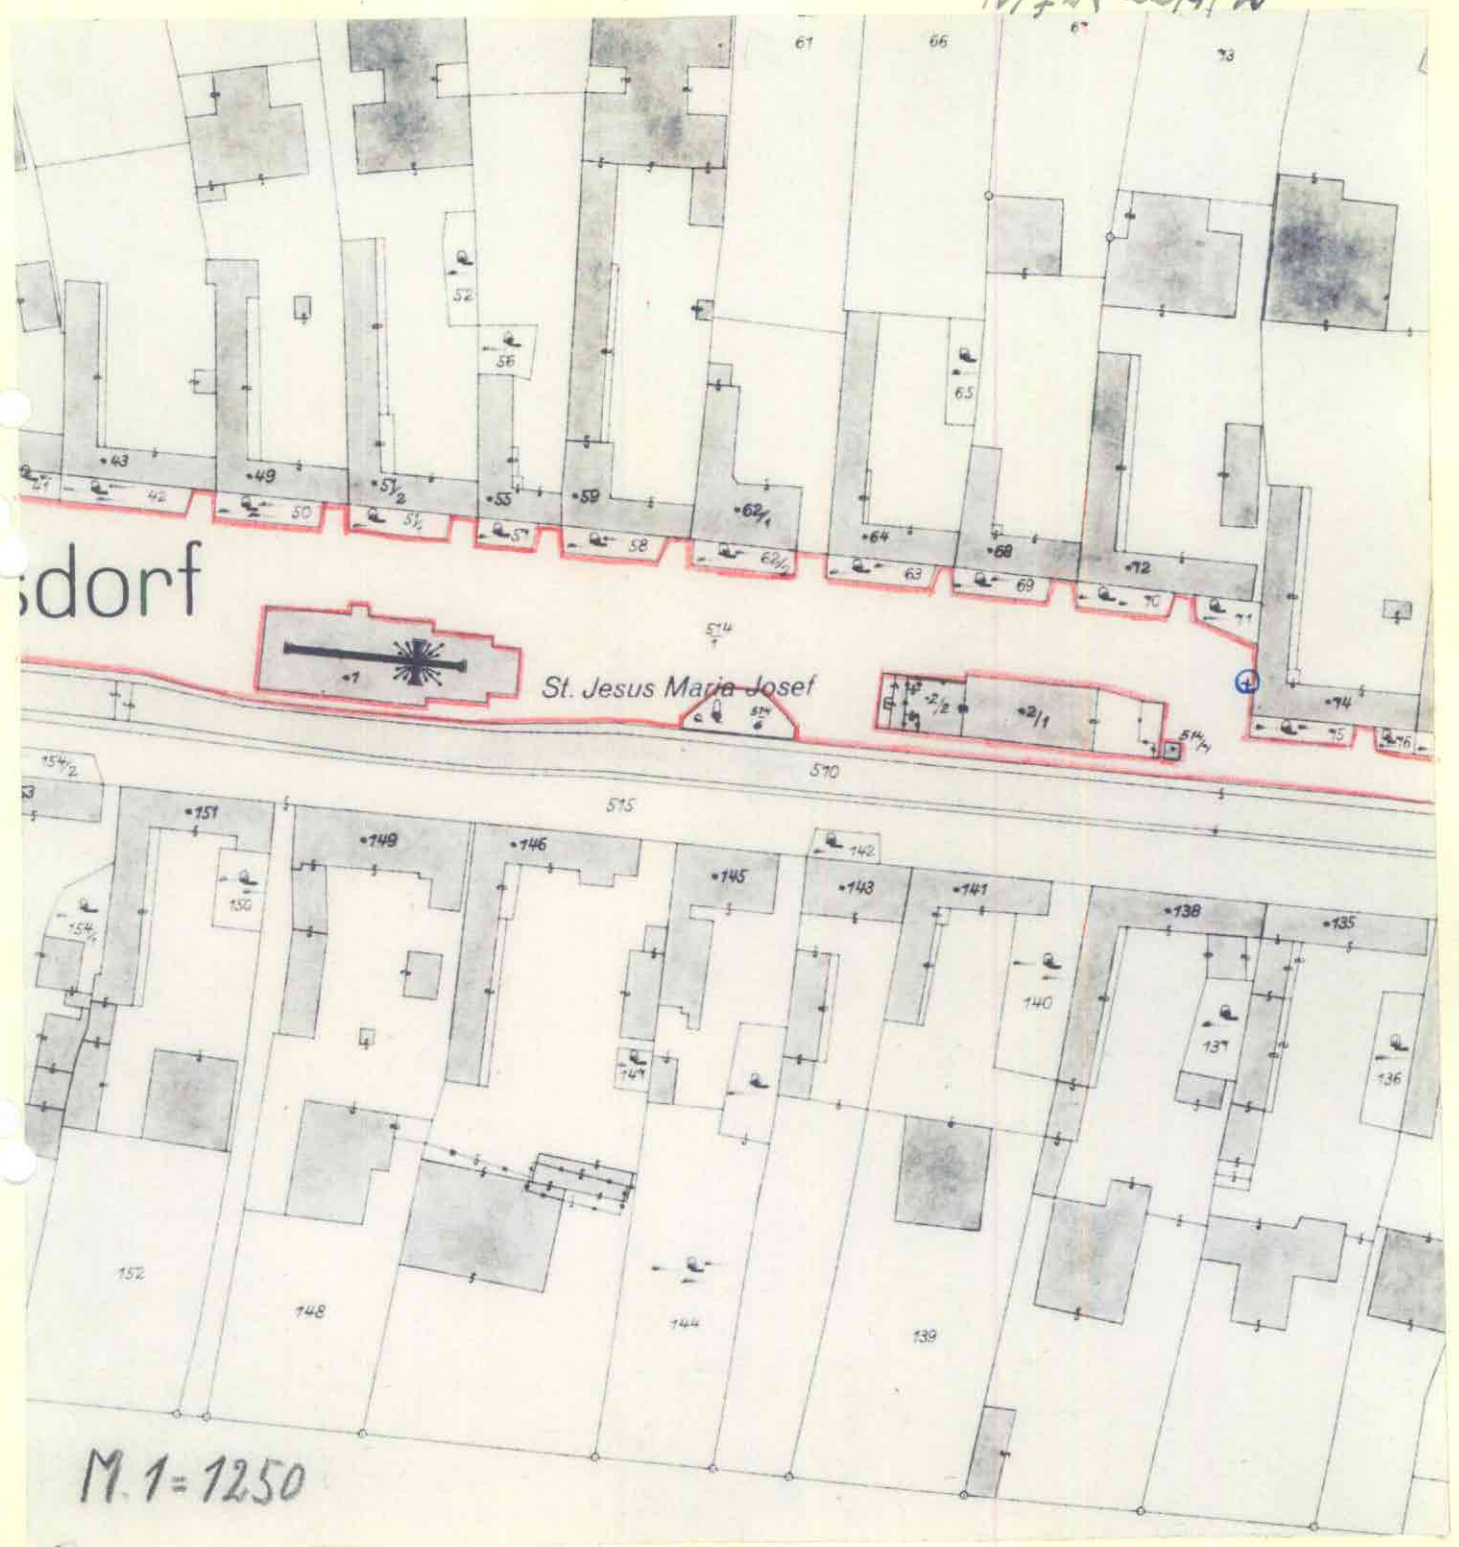

M. 1 = 1250

Bünde
Prod. 514/1. L. Z. 51
Gmüde. Franzensdorf

Zur M. Abt. 23 Zl. 177 22/9/70
Vom Stadtbauamte

f.d. **der Abteilungsvorstand:**
i. d. Stadtbauamt