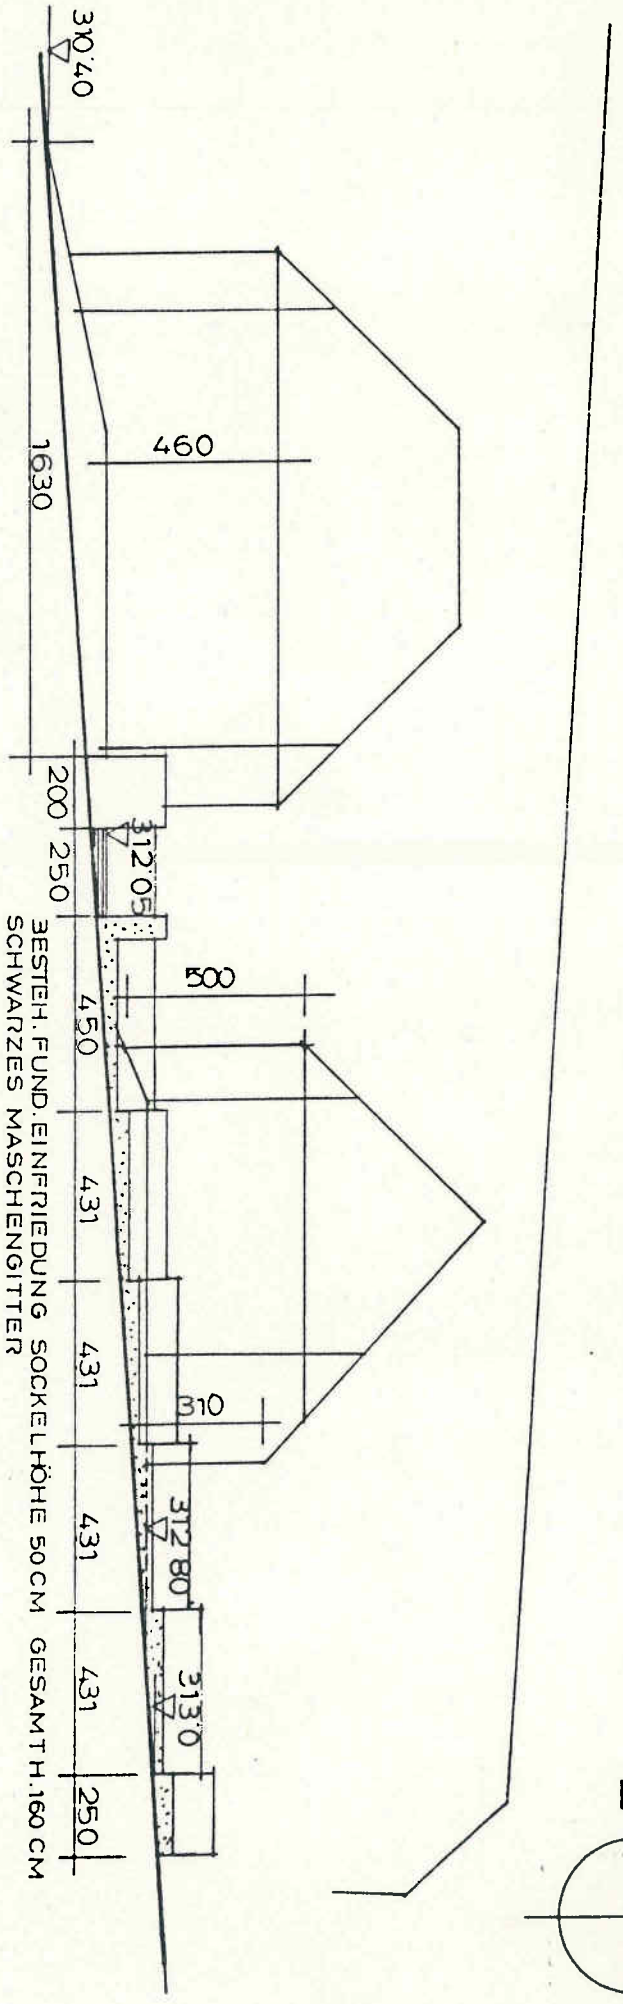

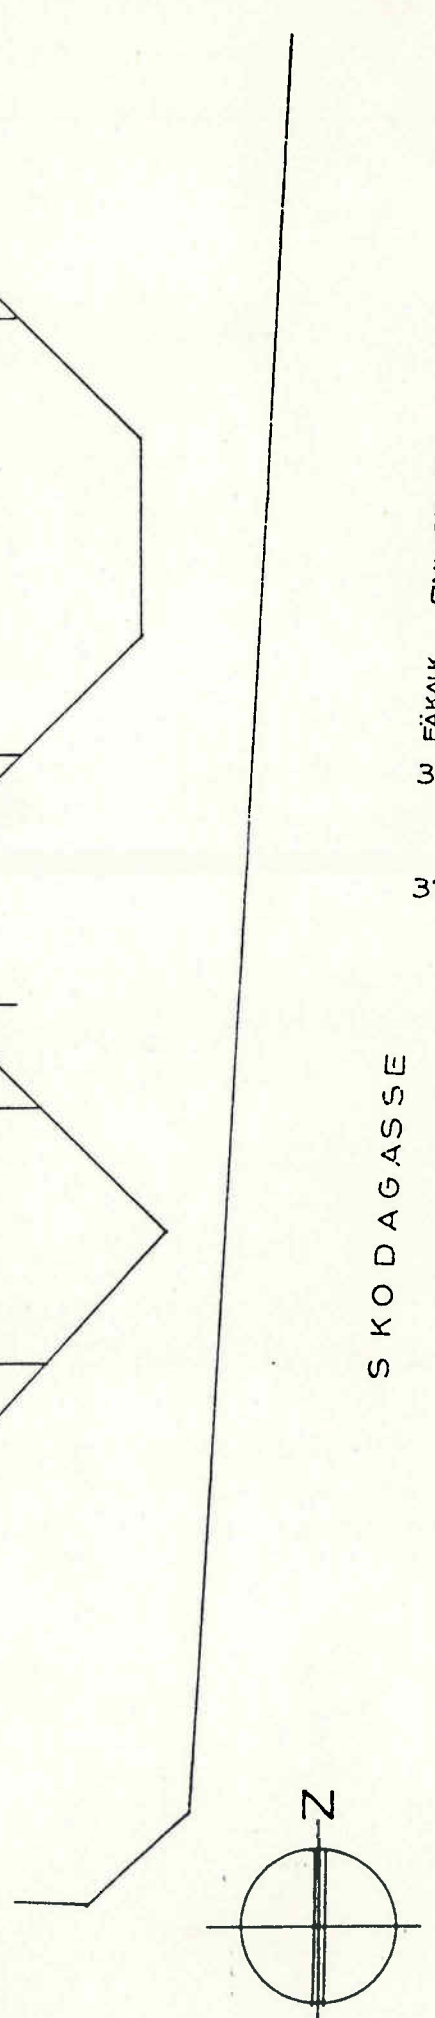

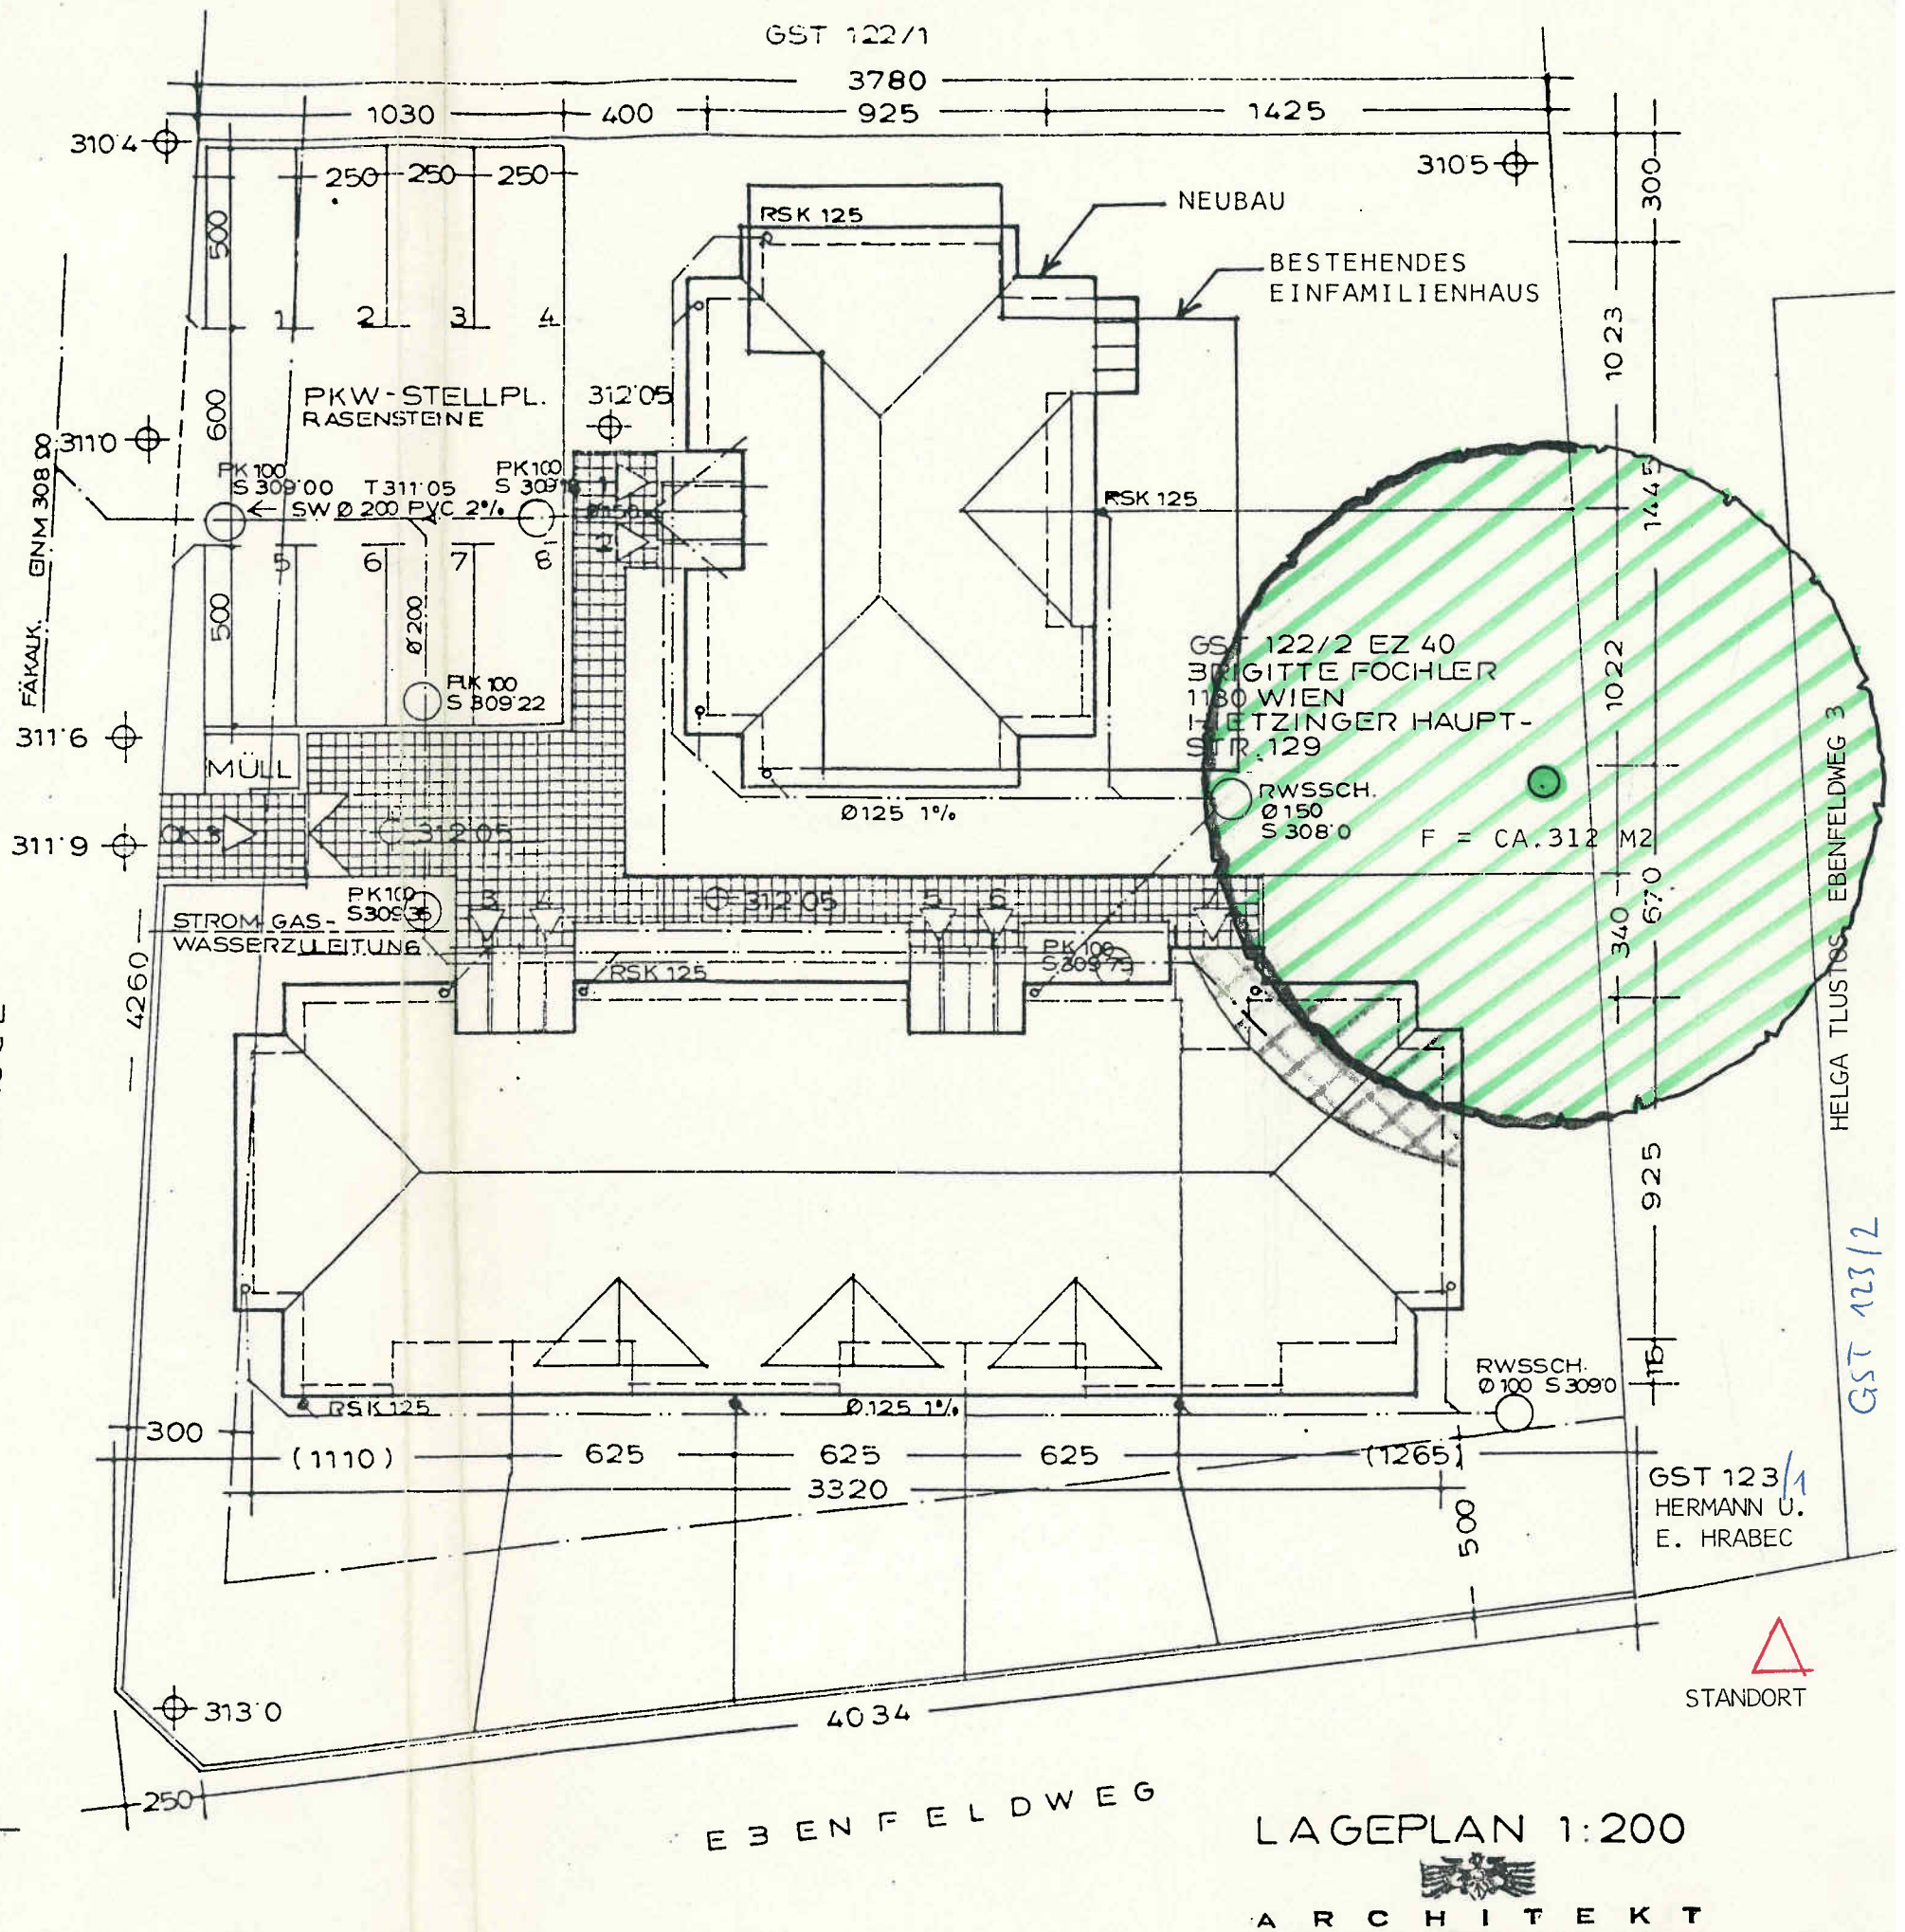

LAGEPLAN 1:200

ARCHITEKT
DIPL. ING. PETER H. DEISS
TÜRKENSCHANZPLATZ 7
A-1180 WIEN TEL. 47 43 04