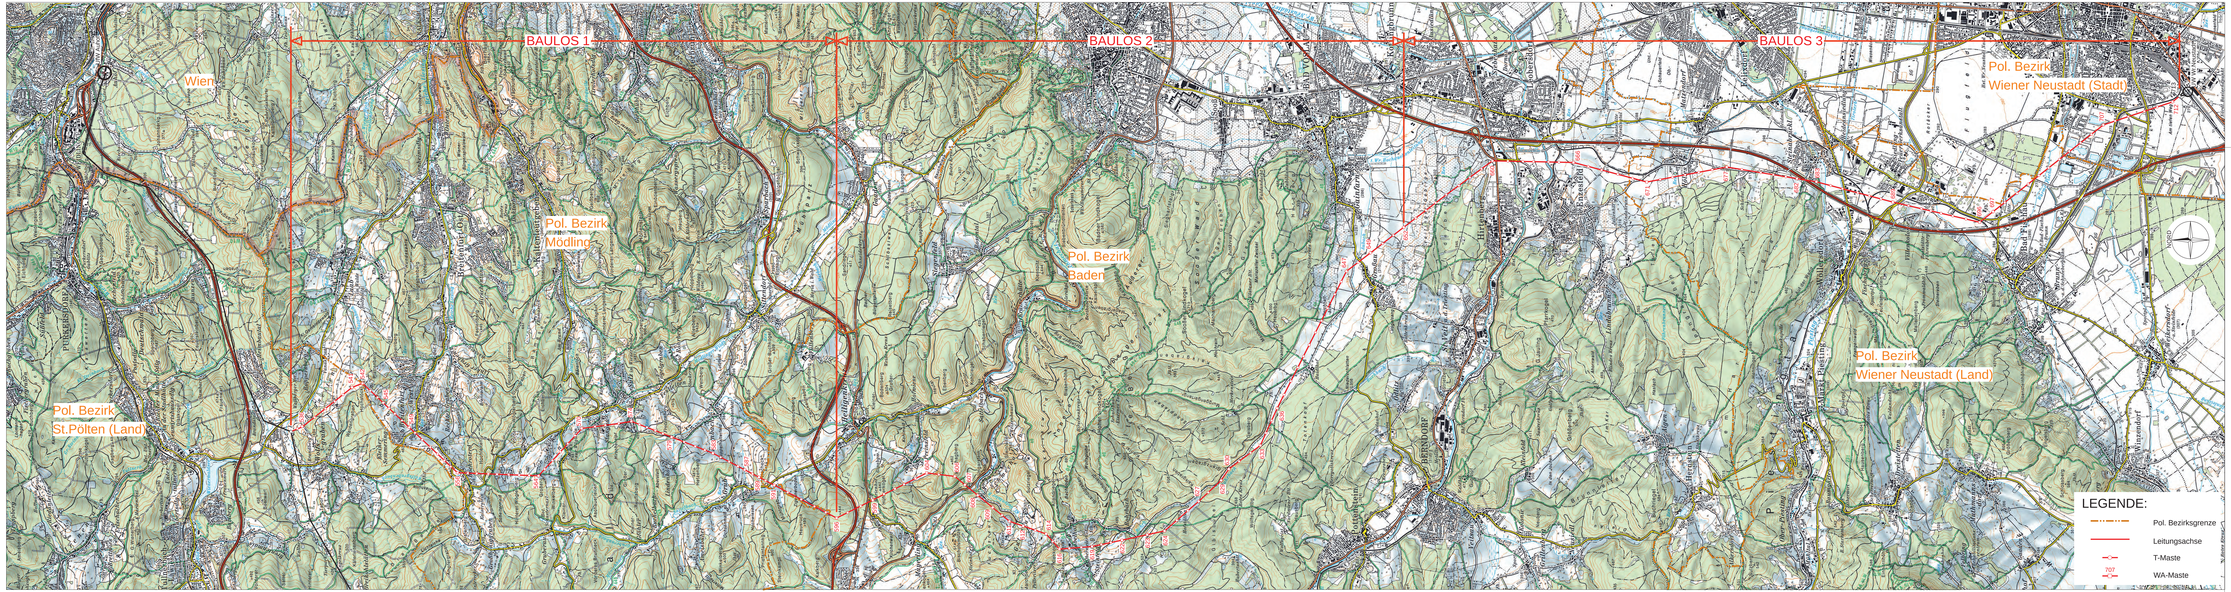

REV.	DATUM	BEARB.	DATUM	PRÜFER	BESCHREIBUNG DER ÄNDERUNG	ZUSTIMMUNGSVERMERKE
6						
5						
4						
3						
2						
1						

ÖBB INFRA

Geschäftsbereich Energie
Praterstern 3
A-1020 Wien

PROJEKT:
110 kV-Bahnstromleitung LtgNr.: 150
UfW Auhof - UW Wr.Neustadt
Ersatzneubau

PLANUNGSPHASE:
Übersichtsplan

PLANVERFASSER:
ÖBB INFRA
Geschäftsbereich Energie
Bahnstromnetz - Energieanlagenbau

	DATUM	NAME
ERSTELLT	April 2023	Lang R.
GEPRÜFT	April 2023	Hinterleitner
FREIGEGEBEN	April 2023	Wurmitzer
DATEINAME		
ERSATZ FÜR:		

AUFTRAGGEBER:
ÖBB INFRA

	DATUM	NAME
PLANFREIGABE DER PROJEKTLEITUNG		
	DATUM	NAME

OBJEKTABSCHNITTBAULOS:
Mast Nr. 34 - Mast Nr. 713

PLANINHALT:

PLANTYP:

ANLAGE:

PLANFORMAT	MASSSTAB	KEVAB	PLANNUMMER	BLATT	FREIGABE-INDEX	REVISION
	1:50000		ED 77702			