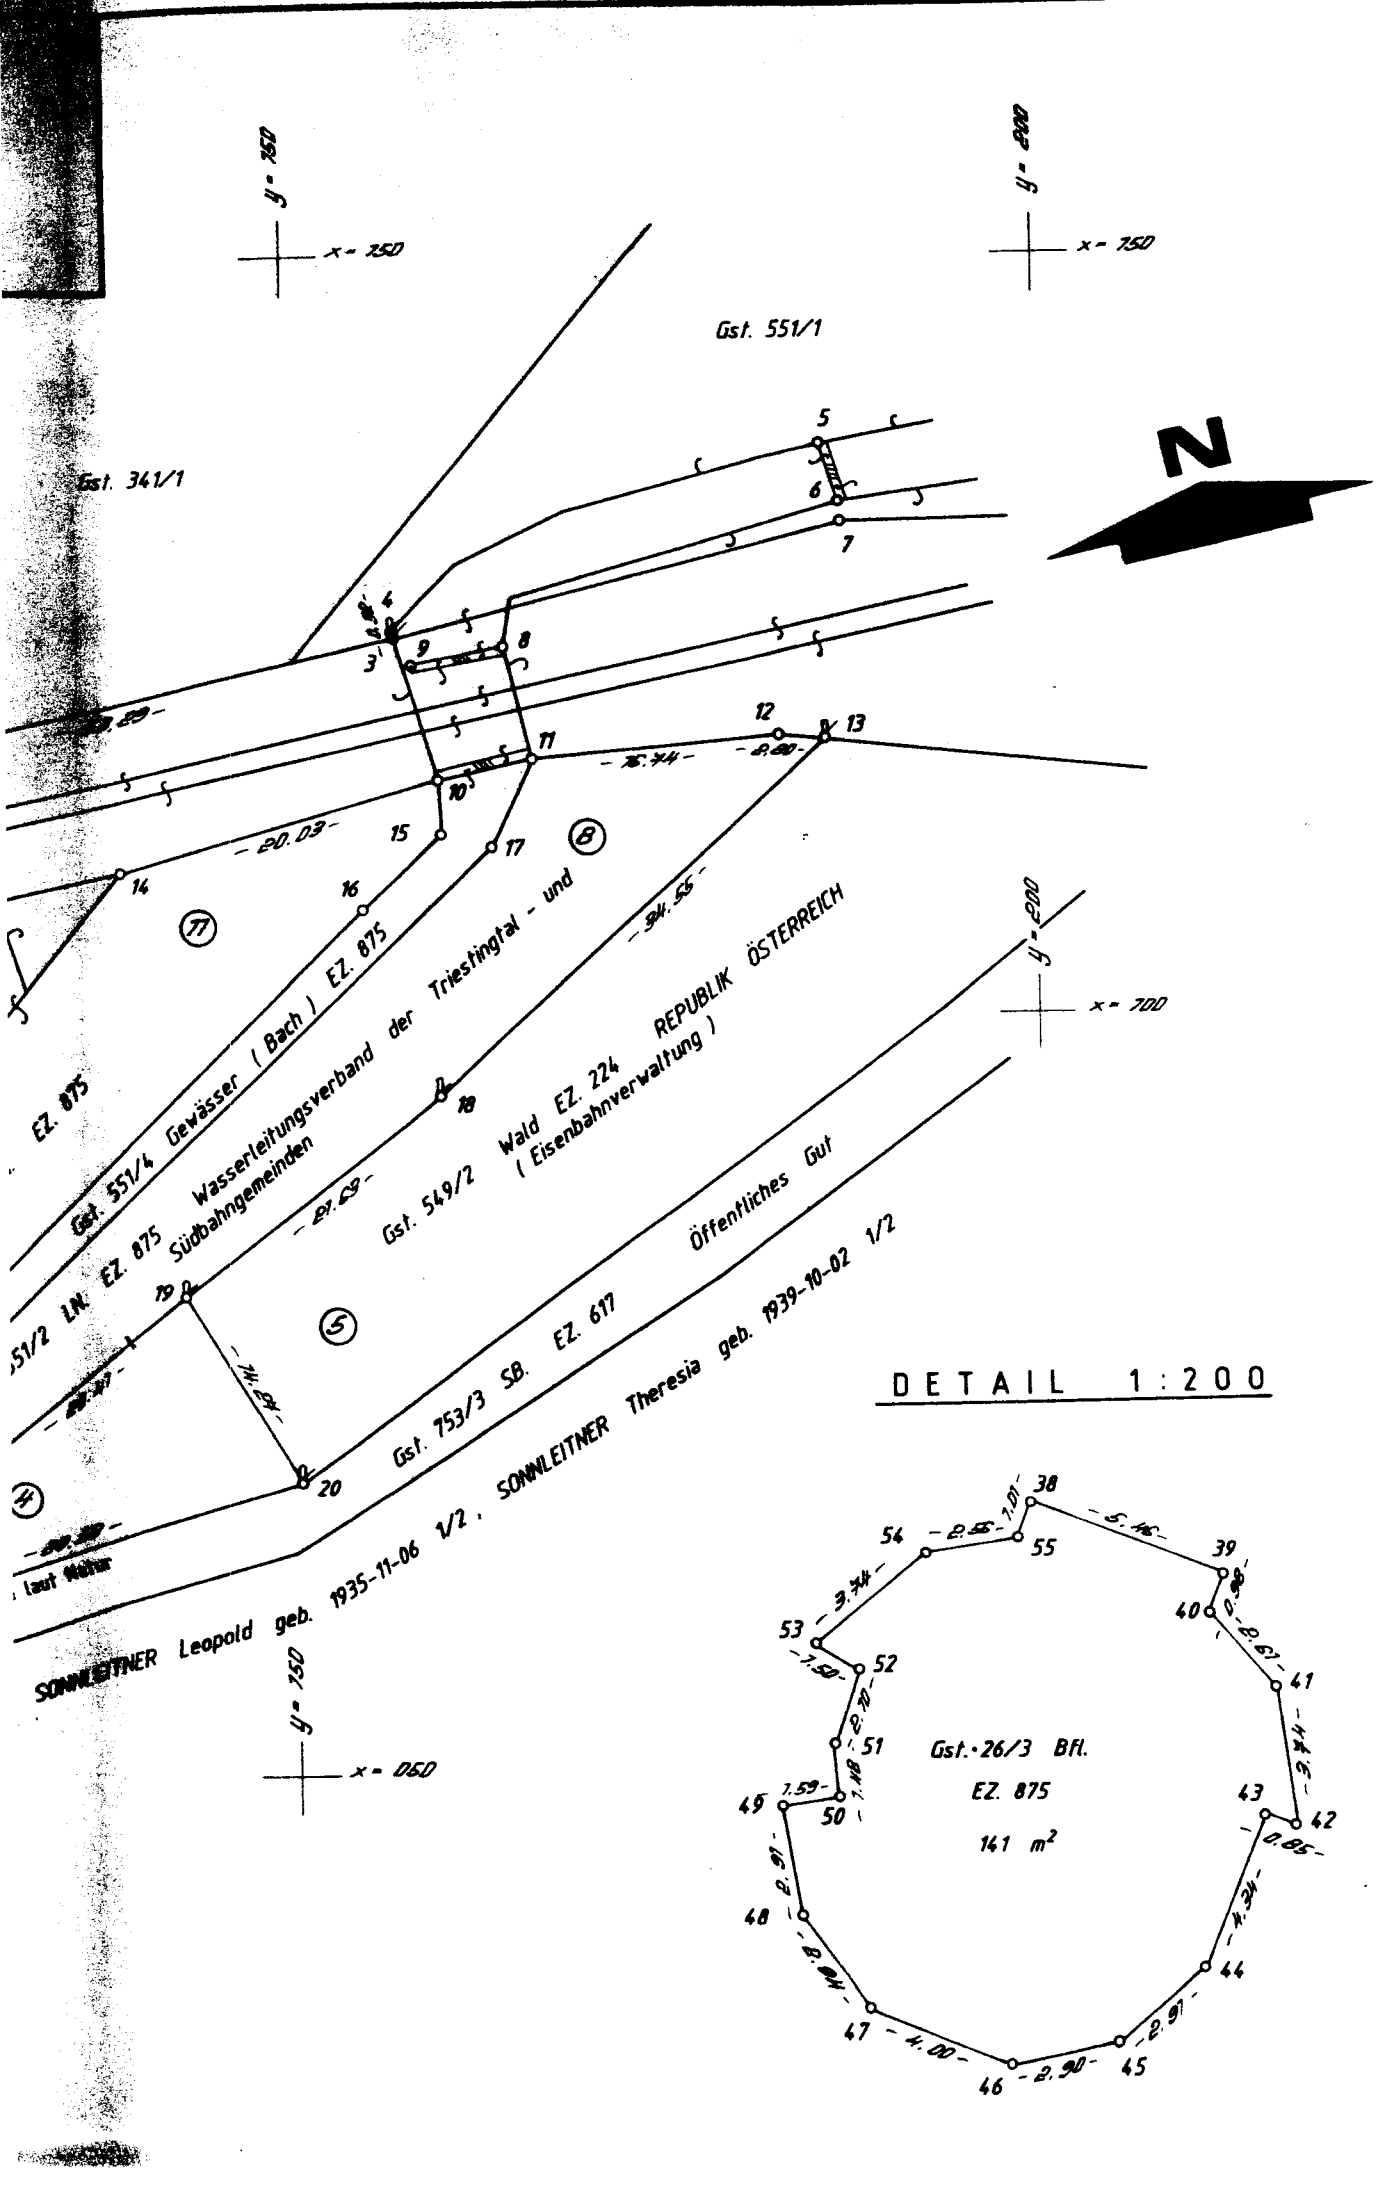
y = 750
x = 750
y = 800
x = 750
Gst. 551/1
Gst. 341/1
N
EZ. 875
Gst. 551/4 Gewässer (Bach) EZ. 875
LN. EZ. 875 Wasserleitungsverband der Triestingtal - und Südbahngemeinden
Gst. 549/2 Wald EZ. 224 REPUBLIK ÖSTERREICH (Eisenbahnverwaltung)
Gst. 753/3 SB. EZ. 617 Öffentliches Gut
SONNLEITNER Leopold geb. 1935-11-06 1/2 , SONNLEITNER Theresia geb. 1939-10-02 1/2
y = 200
x = 700
y = 750
x = 050
DETAIL 1:200
Gst.-26/3 Bfl.
EZ. 875
141 m²

103

DIPL.-ING.
WILFRIED FITZ
Ing.-Konsulent für Vermessungswesen
MÖDLING, N.-Ö.

Plan

Vermessungsbezirk: Baden
Katastralgemeinde: 04 321 Pottenstein
Grundstück Nr.: 342/2 und 549/2
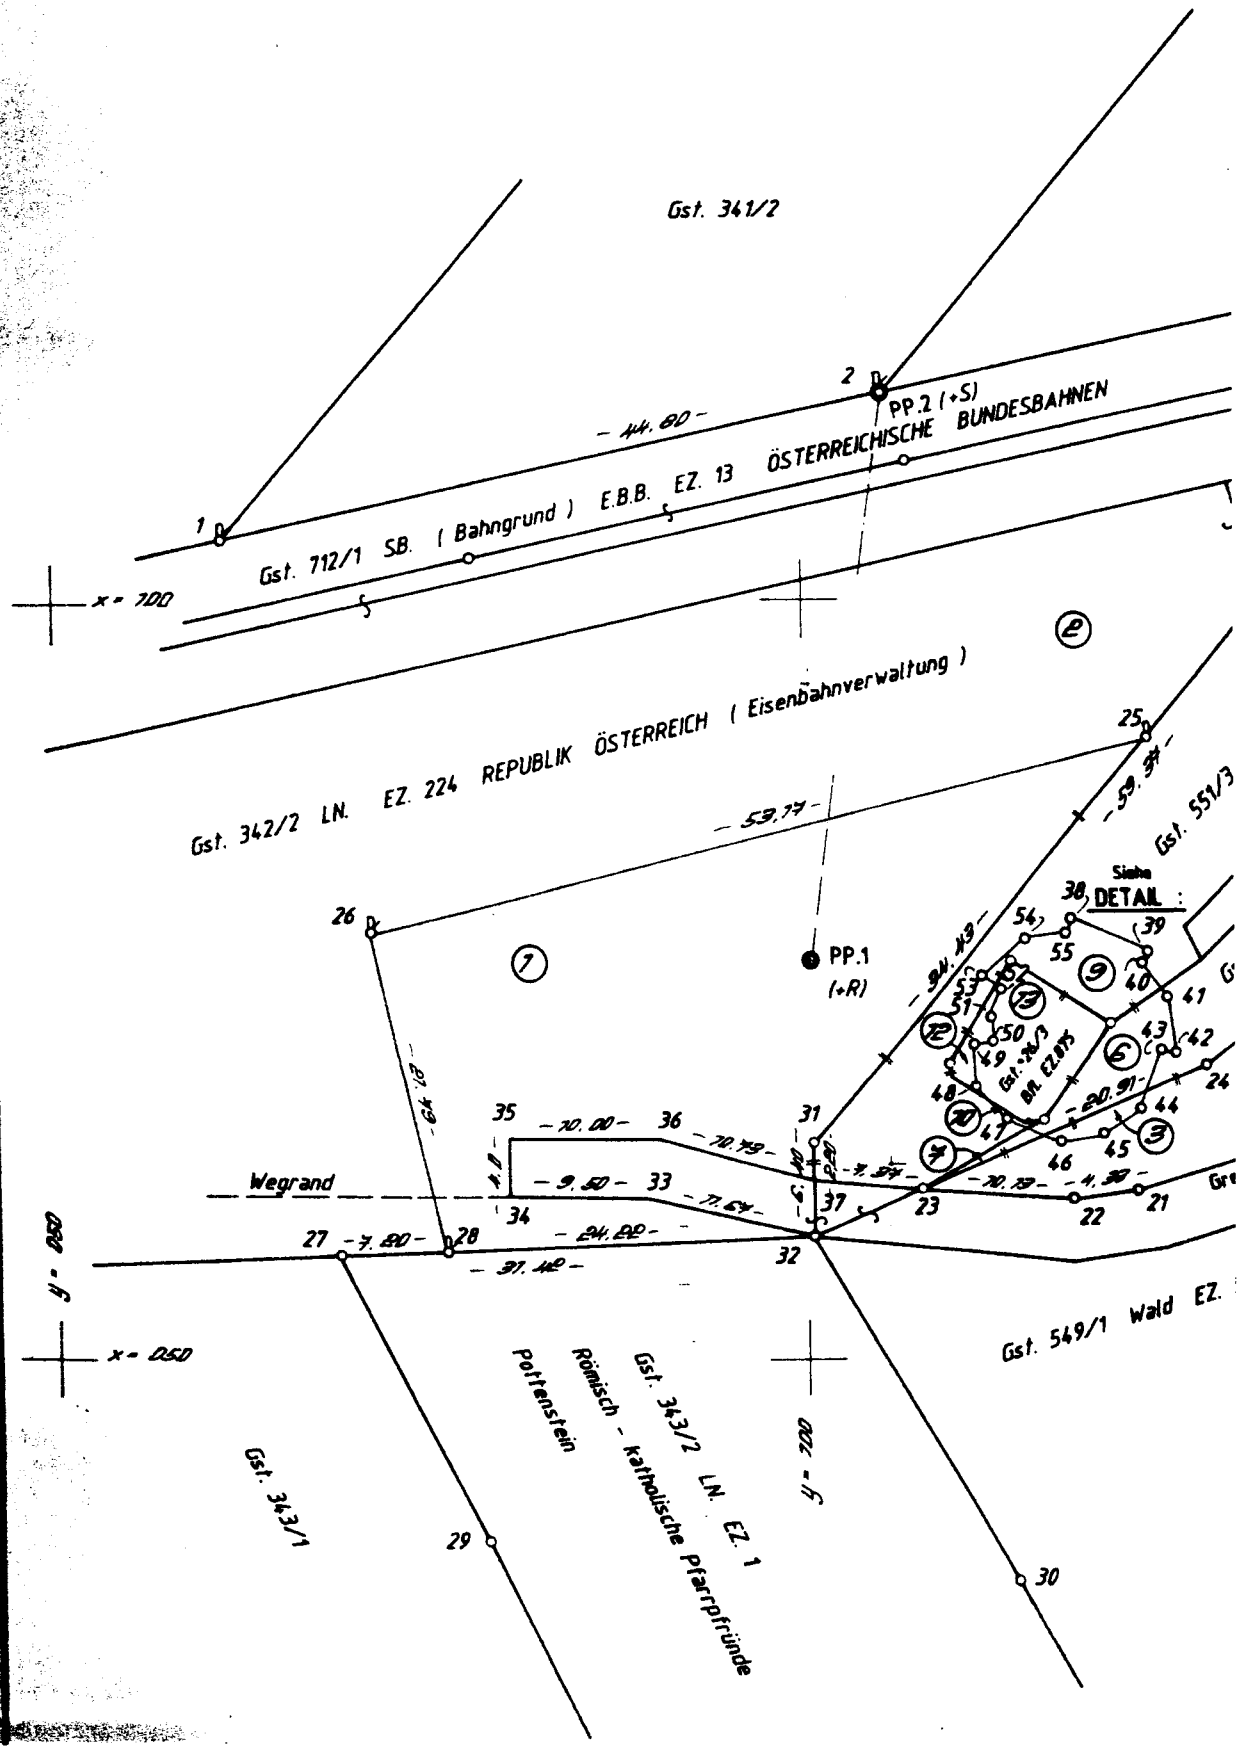
Mappenblatt: 5
Feldskizzen: -
Maßstab: 1 : 500
Geschäftszahl: 3015/81